PLAN DE SITUATIE

Scara 1:500

TARG TOAMNA

Steren =15414,00mp

LEGENDA

Constructie existenta

Steren=15414,00mp

$Ac_{existenta}$ =175,00mp

$Ad_{existenta}$ =175,00mp

$POT_{existent}$ =1,13%

$CUT_{existent}$ =0,01

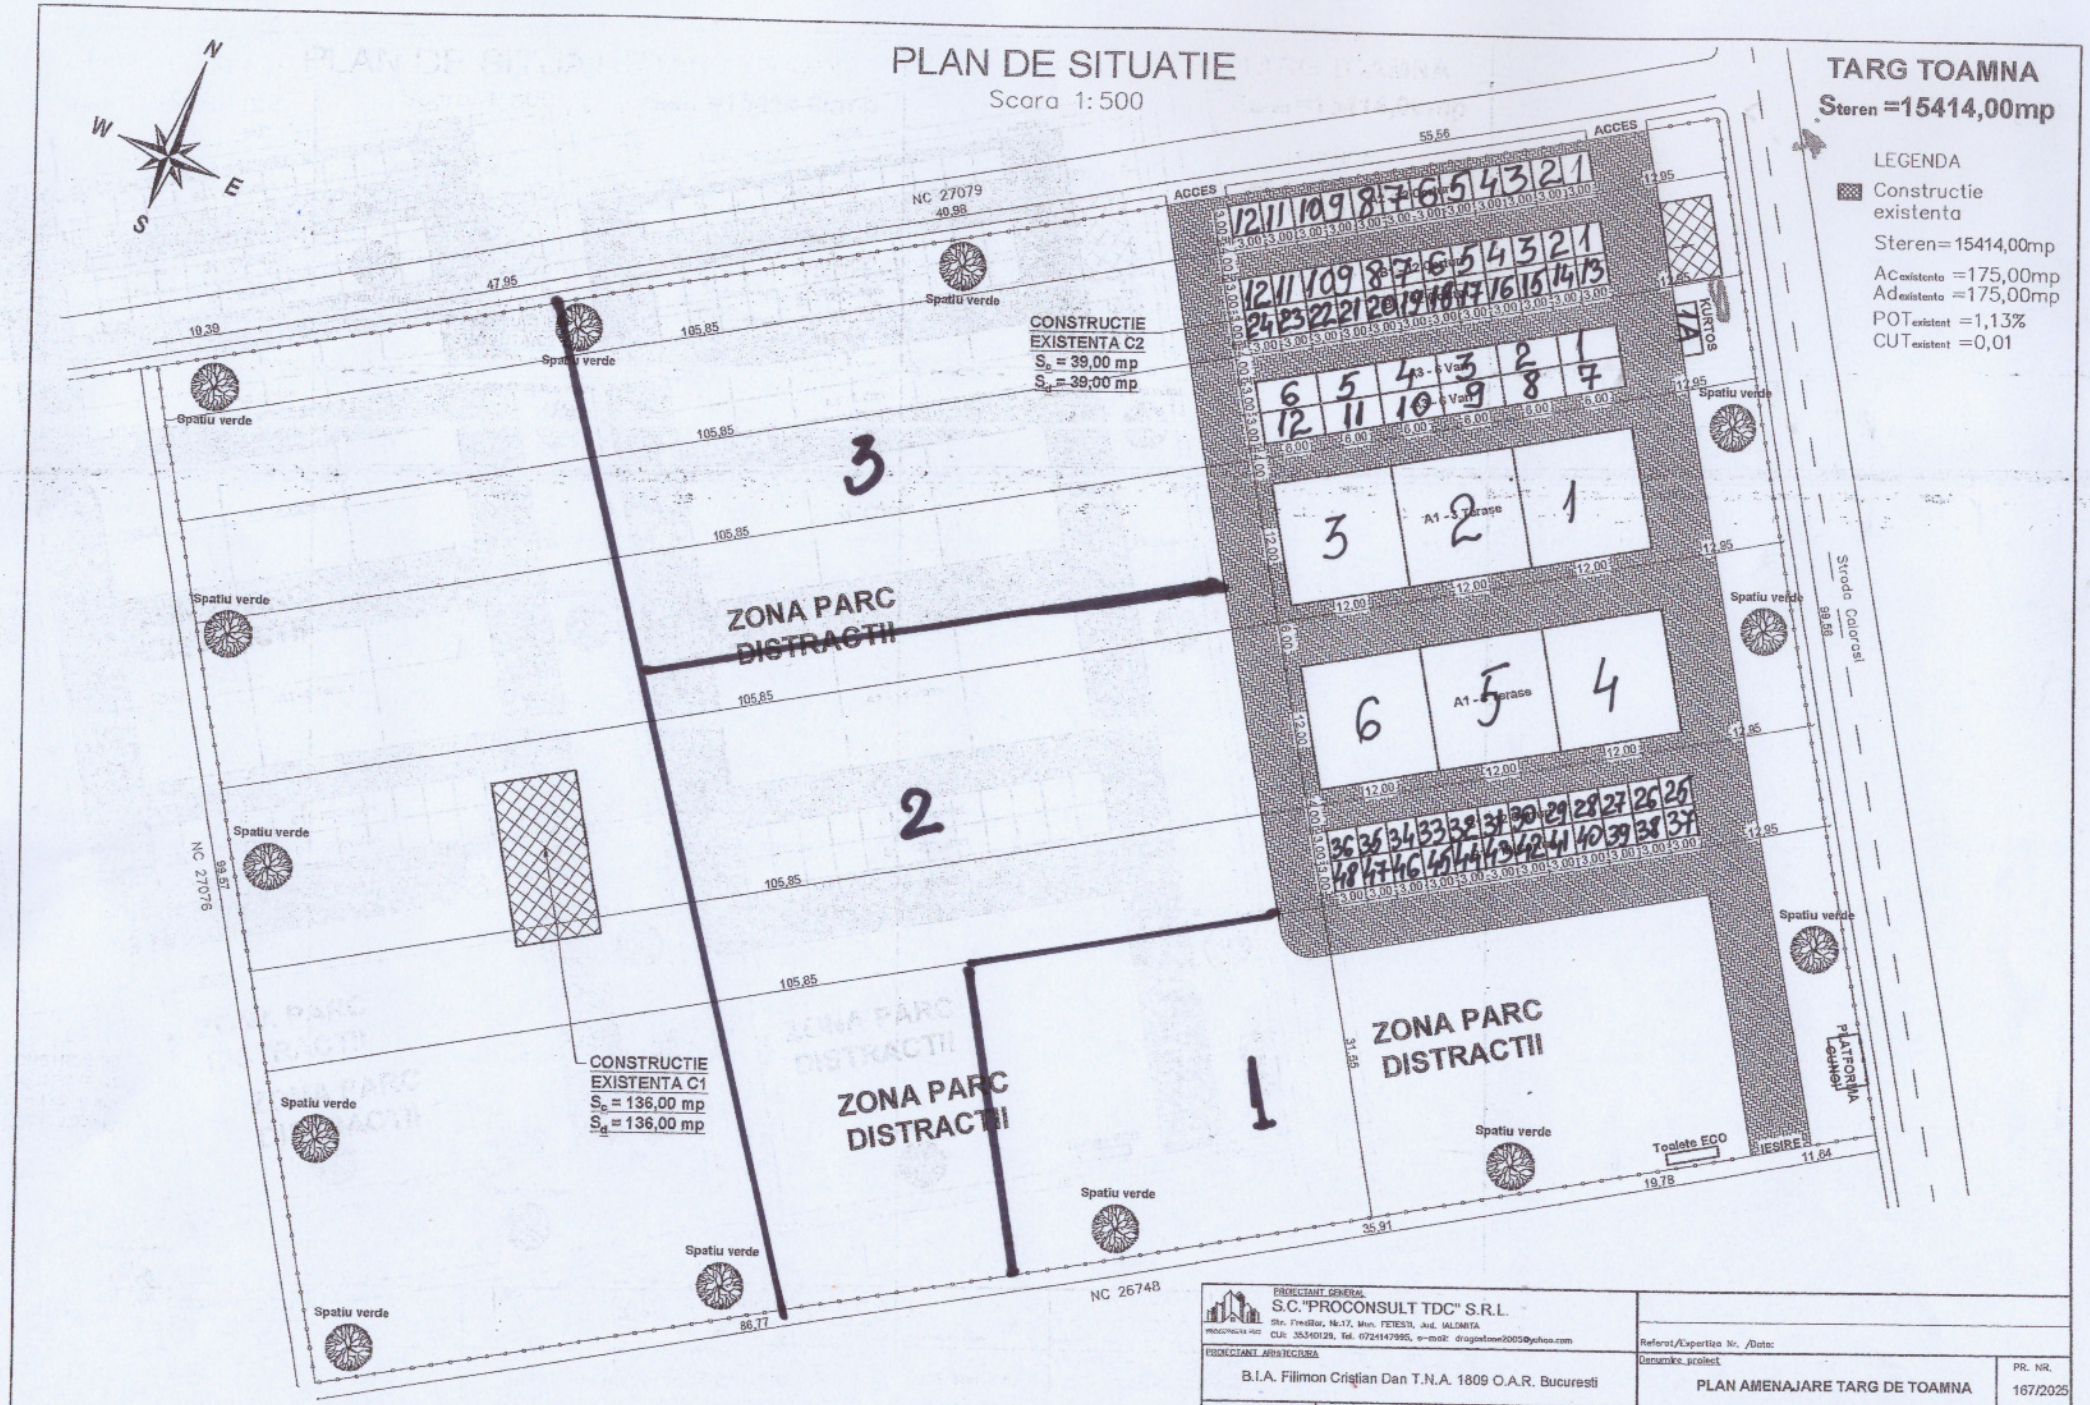

PROIECTANT GENERAL S.C."PROCONSULT TDC" S.R.L. Str. Fredilor, Nr.17, Mun. FETESTI, Jud. IALOMITA CUI: 35340129, Tel. 0724147995, e-mail: dragostone2005@yahoo.com			Referat/Expertiza Nr. /Data:
PROIECTANT ARHITECTURA B.I.A. Filimon Cristian Dan T.N.A. 1809 O.A.R. Bucuresti			Denumire proiect PLAN AMENAJARE TARG DE TOAMNA PR. NR. 167/2025
SPECIFICATIE	NUME	SEMNATURA	SCARA
Sef proiect	arh. FILIMON CRISTIAN DAN		1:200
Proiectat	arh. FILIMON CRISTIAN DAN		DATA
Beneficiar UAT FETESTI-ADMINISTRATOR DADPP FETESTI Amplasament Strada CALARASI, nr. 512, Mun. FETESTI, jud. IALOMITA			FAZA D.T.A.C.
Denumire planse PLAN DE SITUATIE			PL. NR.